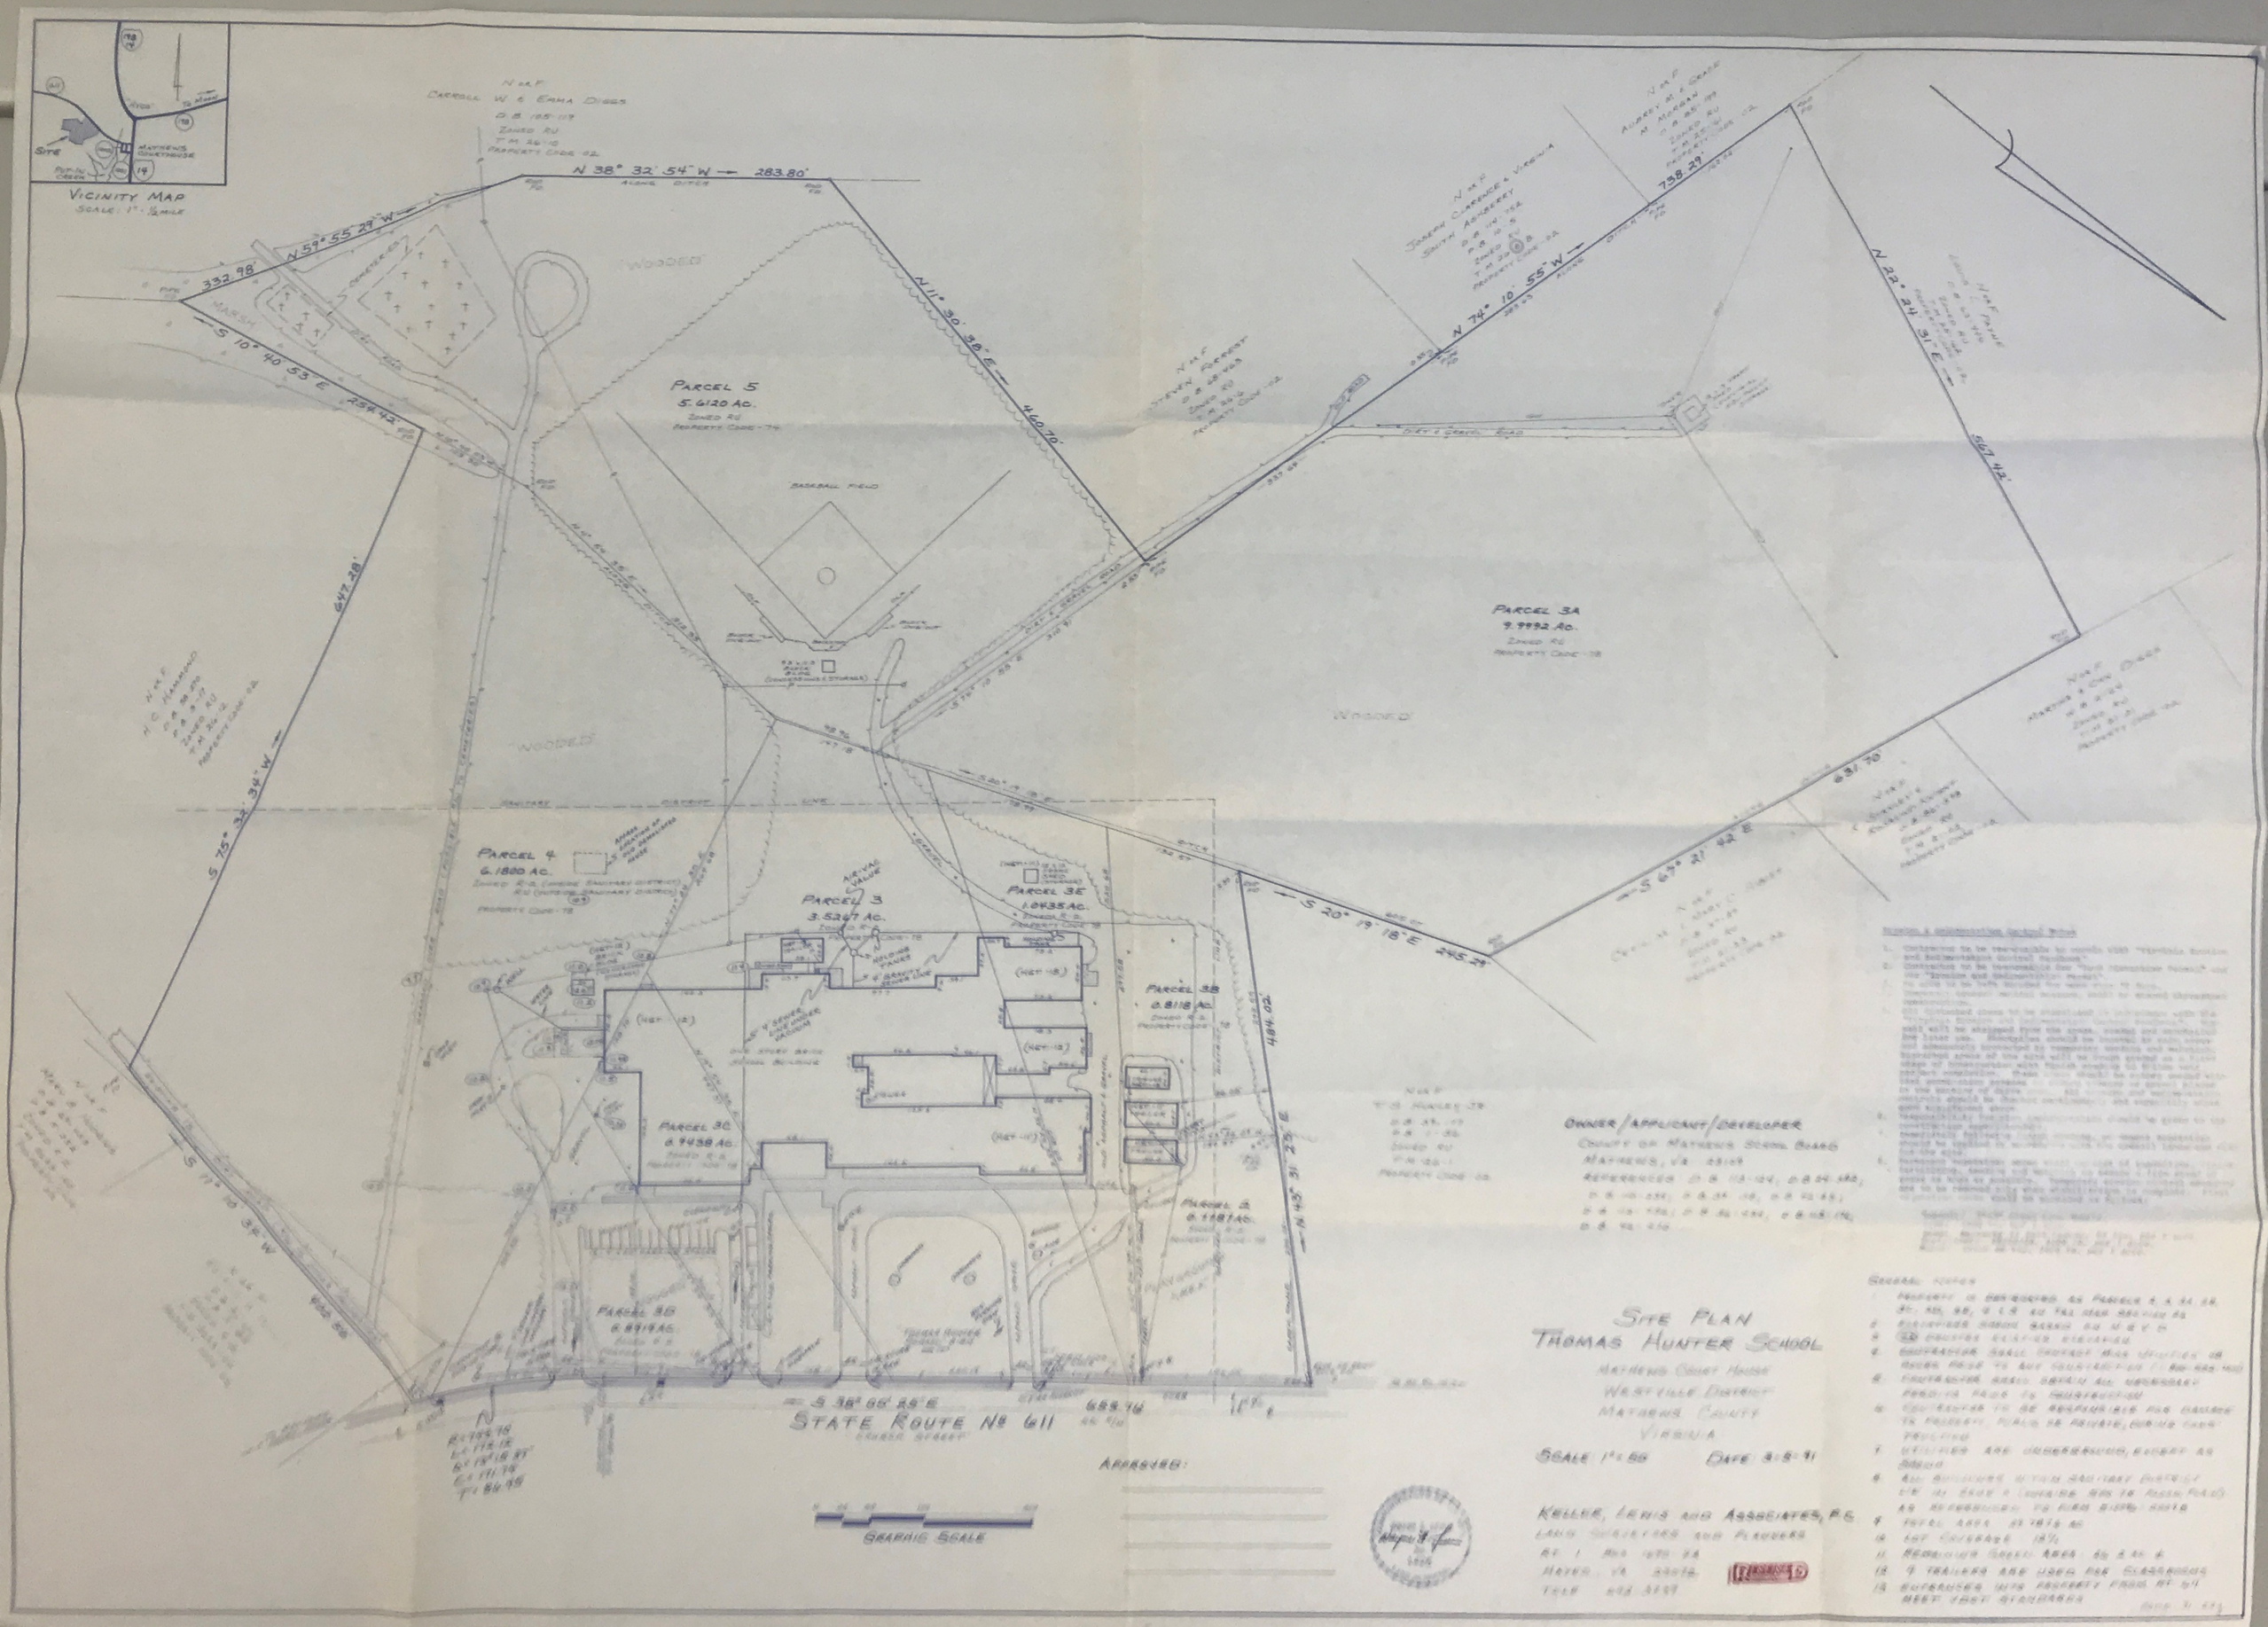

VICINITY MAP
SCALE: 1" = 1/2 MILE
SITE
MATHEWS COURTHOUSE
N 38° 32' 54" W → 283.80'
N 59° 55' 29" W
332.98'
S 10° 40' 53" E 254.42'
N 11° 30' 38" E 460.70'
N 74° 10' 55" W 738.29'
N 22° 24' 31" E 567.42'
S 75° 32' 34" W 647.28'
S 20° 19' 18" E 245.29'
S 67° 21' 42" E 631.70'
N 43° 31' 25" E 484.02'
S 38° 05' 25" E 658.76'
PARCEL 5
5.6120 AC.
PARCEL 3A
9.9992 AC.
PARCEL 4
6.1800 AC.
PARCEL 3
3.5267 AC.
PARCEL 3E
1.0435 AC.
PARCEL 3B
0.8118 AC.
PARCEL 3C
0.9438 AC.
PARCEL 2
PARCEL 3D
0.8919 AC.
WOODED
MARSH
BASEBALL FIELD
DIRT & GRAVEL ROAD
SANITARY DISTRICT LINE
STATE ROUTE No 611
GRAPHIC SCALE
APPROVED:
OWNER/APPLICANT/DEVELOPER
COUNTY OF MATHEWS SCHOOL BOARD
MATHEWS, VA 23109
SITE PLAN
THOMAS HUNTER SCHOOL
MATHEWS COURT HOUSE
WESTVILLE DISTRICT
MATHEWS COUNTY
VIRGINIA
SCALE 1" = 50'
DATE 3-8-91
KELLER, LEWIS AND ASSOCIATES, P.C.
LAND SURVEYORS AND PLANNERS
GENERAL NOTES